



REFUERZO DE POSTES  
(Acero grado 40)

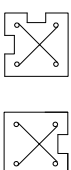


4 varillas No. 3; Cruzeta con varilla No. 2 @ 0.25 m  
Recubrimiento: 2.50 cm

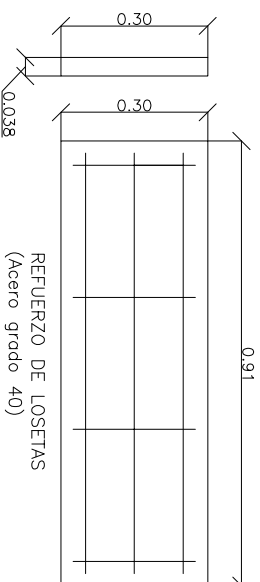

REFUERZO DE LOSETAS  
(Acero grado 40)


REF. VERTICAL: 4 Varillas No. 2 @ 0.27  
REF. HORIZONTAL: 3 Varillas No. 2 @ 0.10  
Recubrimiento: 2.50 cm.

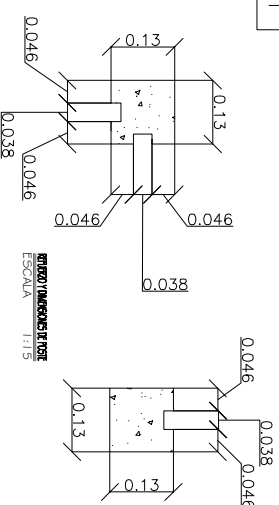


DETALLE DE LOSETA  
ESCALA 1:15

Refuerzo de POSTE  
4 varillas No. 3;  
Cruzeta con varilla  
No. 2 @ 0.25 m  
Recubrimiento: 2.50 cm

Varilla de 0.30 m. de longitud No. 3 embutada 10 cm en el concreto, doblada y fijada a la primera cruzeta "X" de la armadura de la columna para brindar mayor fijación a la estructura de techo.

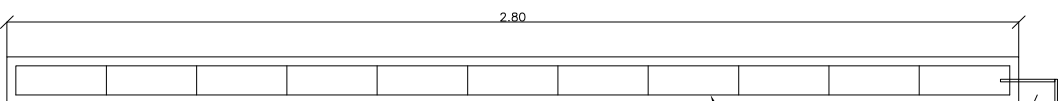

DETALLE DE POSTE PREFABRICADO  
ESCALA 1:15

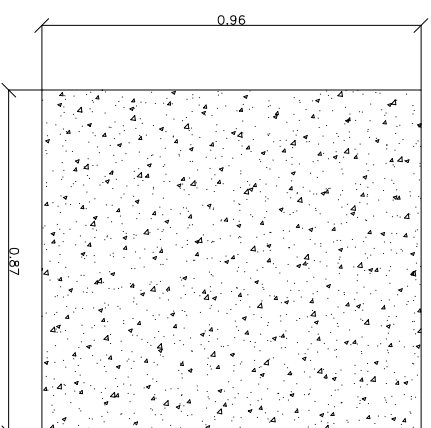

DETALLE DE LOSA  
ESCALA 1:20

DIBUJO Y DISEÑO:	EQUIPO DE GESTIÓN	REVISÓ Y APROBÓ:	PASVC HND-018-B	CONTENIDO:	LETRINA CIERRE HIDRÁULICO CON ADENAMADO DE PIEDRA. DETALLES DE LOSA Y POSTE PREFABRICADO	ESCALA:	LAS INDICADAS	H.O.A:	4 / 4	Cooperación Española AGUA Y SANEAMIENTO/ECAS	
UBICACION:	DEPARTAMENTO DE COMAYAGUA	PROYECTO:	CONSTRUCCIÓN LETRINAS DE CIERRE HIDRÁULICO PARA LA ZONA DE INFLUENCIA DEL PROGRAMA HND-018-B								